


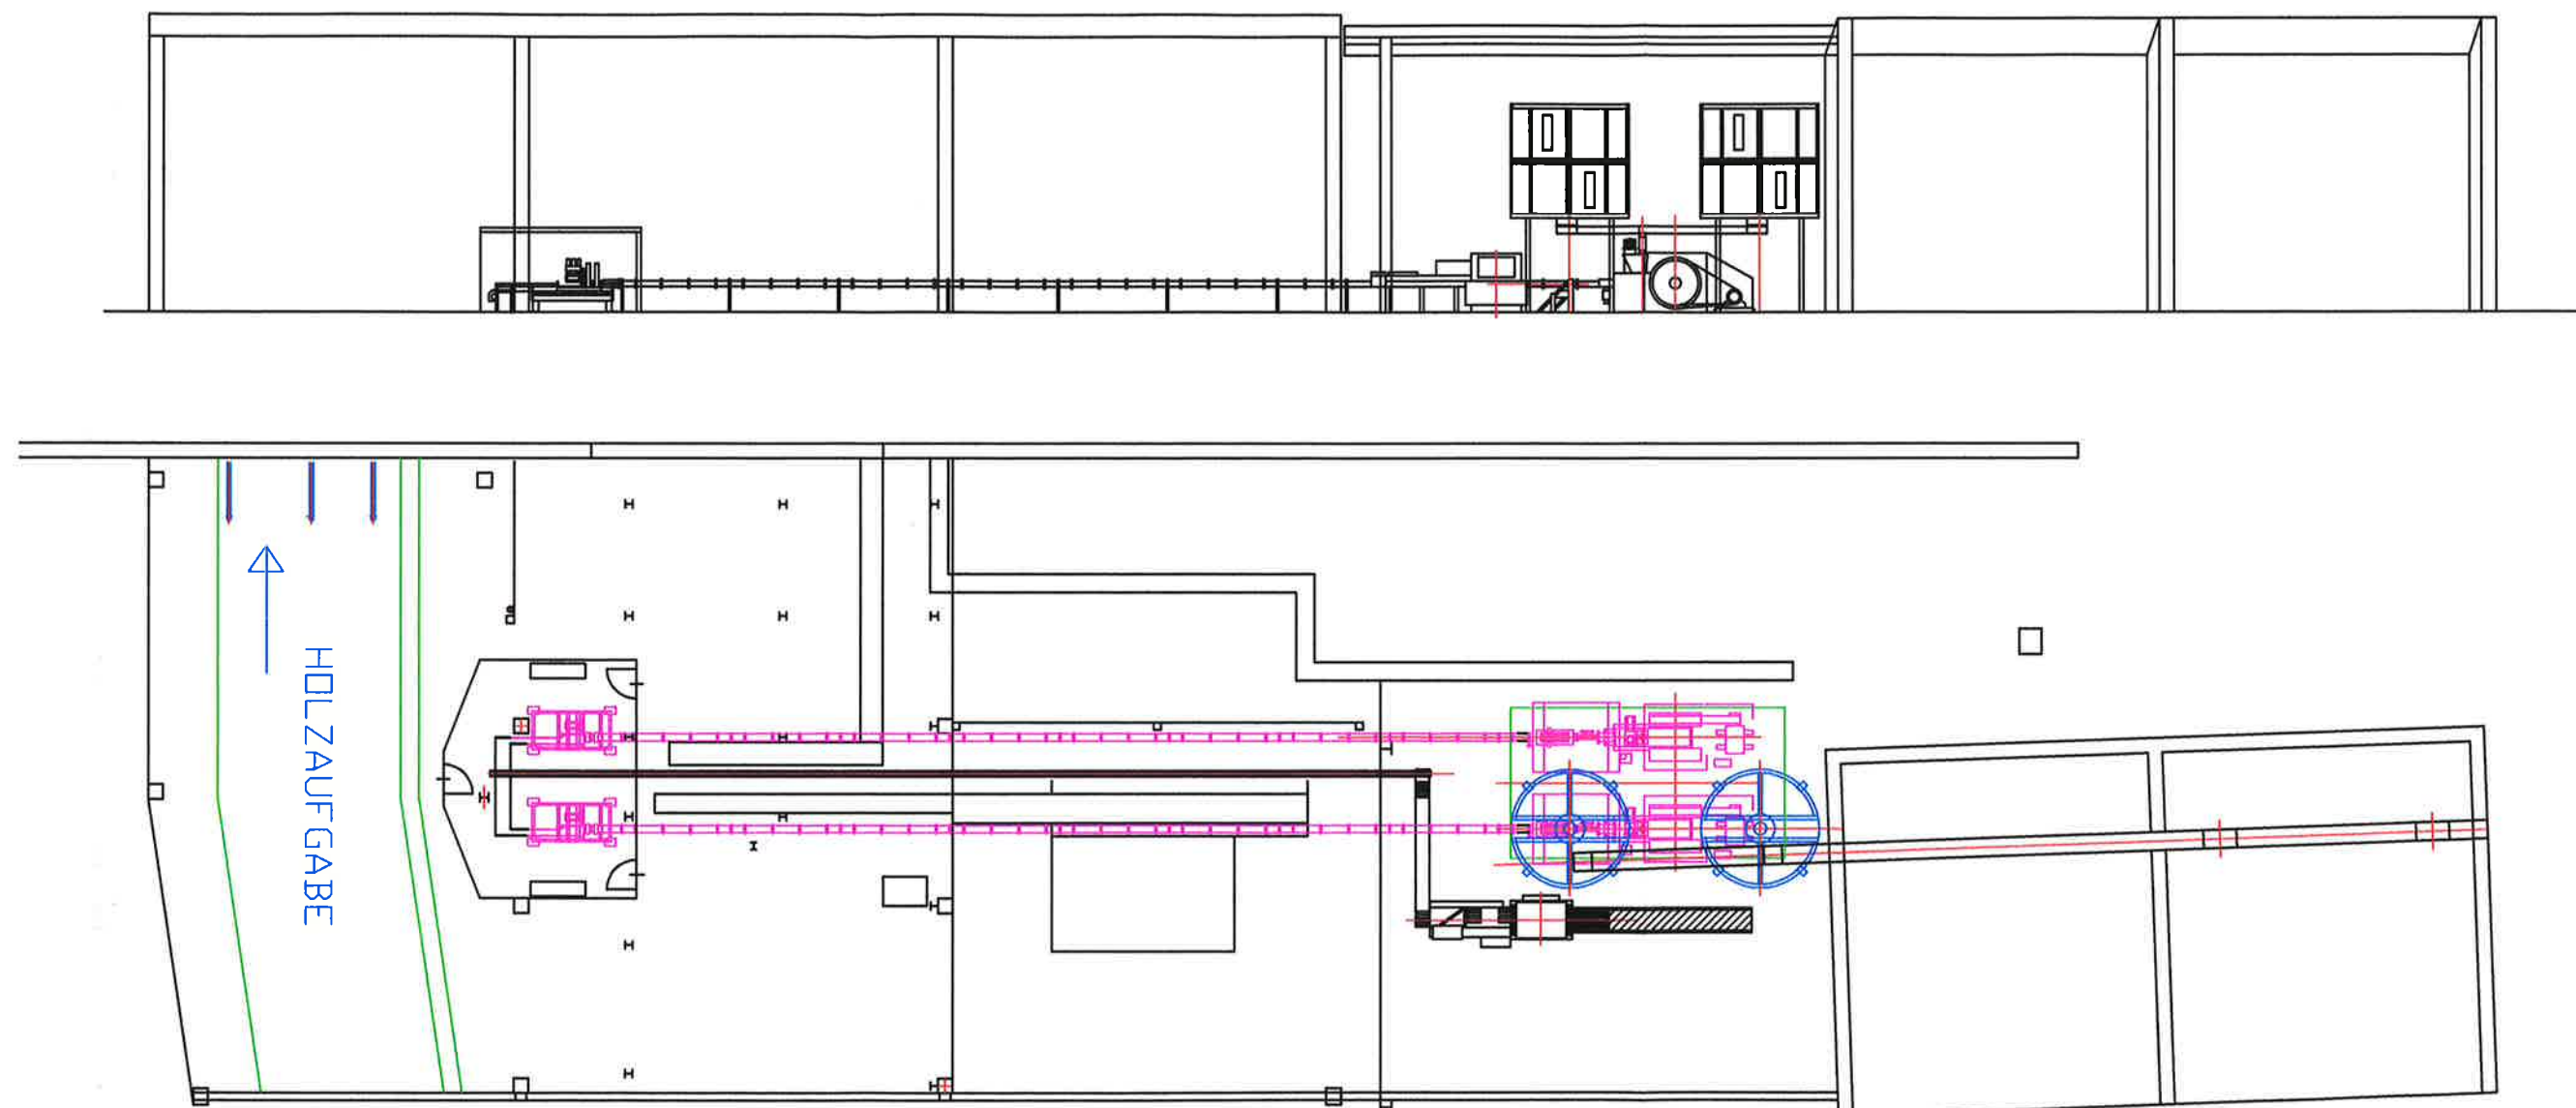

BRIKETTIERANLAGE

MASCHINENAUFSTELLUNGSPLAN

Datum: Nov. 2005

M 1:200