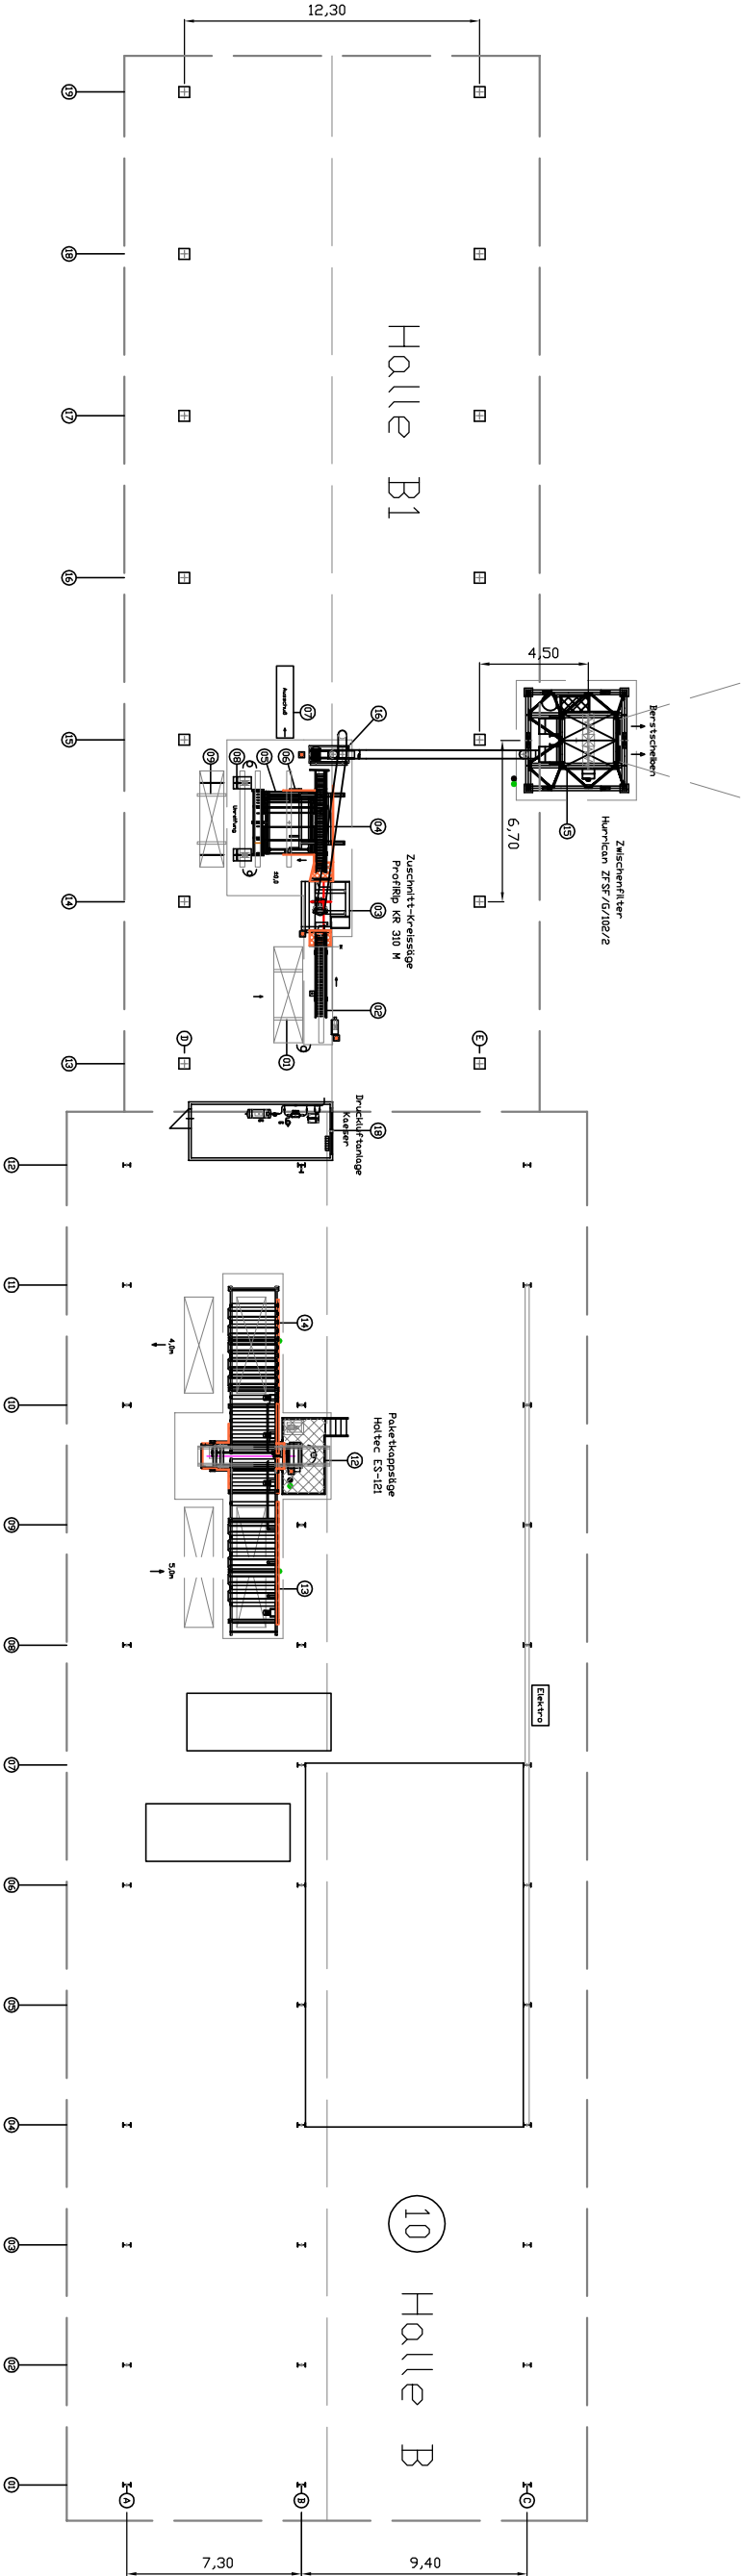
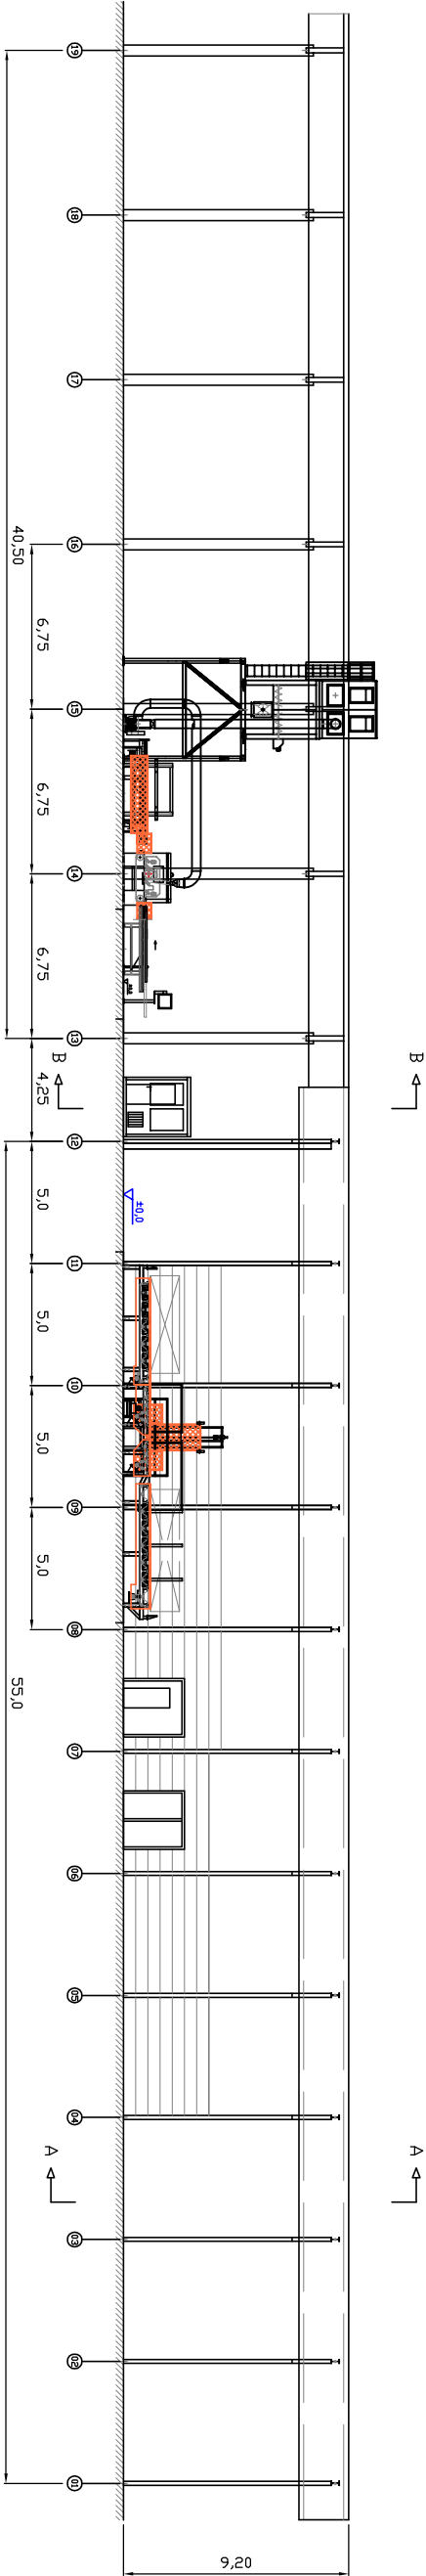


Pos.	Stück	Art / Text	Type	Fabrikat	Notiz
01	1	Hebebrücke 1	---	---	entfällt
02	1	Einzugvorrichtung zur Stige	EG-ein	Heindl GmbH	Lieferant
03	1	Zuschnitt-Kreissäge ProfiRip KR 310 M	KR 310 M	Kühmann	Lieferant
04	1	Auszugvorrichtung aus Stige	KR 310 M	Heindl GmbH	Lieferant
05	1	Querschnitt-Abgänger	QTR-Box	Heindl GmbH	Lieferant
06	1	Korrektur-Abgänger	K-44-Box	Eigenbau	---
07	1	Auswurfsbox	AS-Box	Schneider	---
08	2	Überwindungs-Holbootromt	EXS-303	---	entfällt
09	1	Hebebrücke 2	---	---	---
10	1	---	---	---	---
11	1	---	---	---	---
12	1	Polstropplage	ES 121 SKK	Holtec	---
13	1	Aufgaberückführung	---	Heindl GmbH	Lieferant
14	1	Abschwerelösung	---	Heindl GmbH	Lieferant
15	1	Förderanlage für Stigespäne	ZTS/4/102/2	Heindl GmbH	Lieferant
16	1	Vertikator für Stigespäne	---	Heindl GmbH	Lieferant
17	1	---	---	---	---
18	1	Druckluftanlage	---	Käster	---
19	1	---	---	---	---
20	1	---	---	---	---

Artikel-Offmenge	Titel/Name, Kennzeichnung, Material, Bemäßung usw.			Artikel-Nr./Referenz	
Konstruiert von W. A.	Gepfört von	Genehmigt von - Datum	Datename Bemstfil 45	Datum 05.08.21	Skala A3-M 1:300

L. Heindl GmbH		Aufstellung - Maschinen		Ausgabe 1	Blatt 1/1
----------------	--	-------------------------	--	--------------	--------------